



COUPE SUR SALLE & SCENE

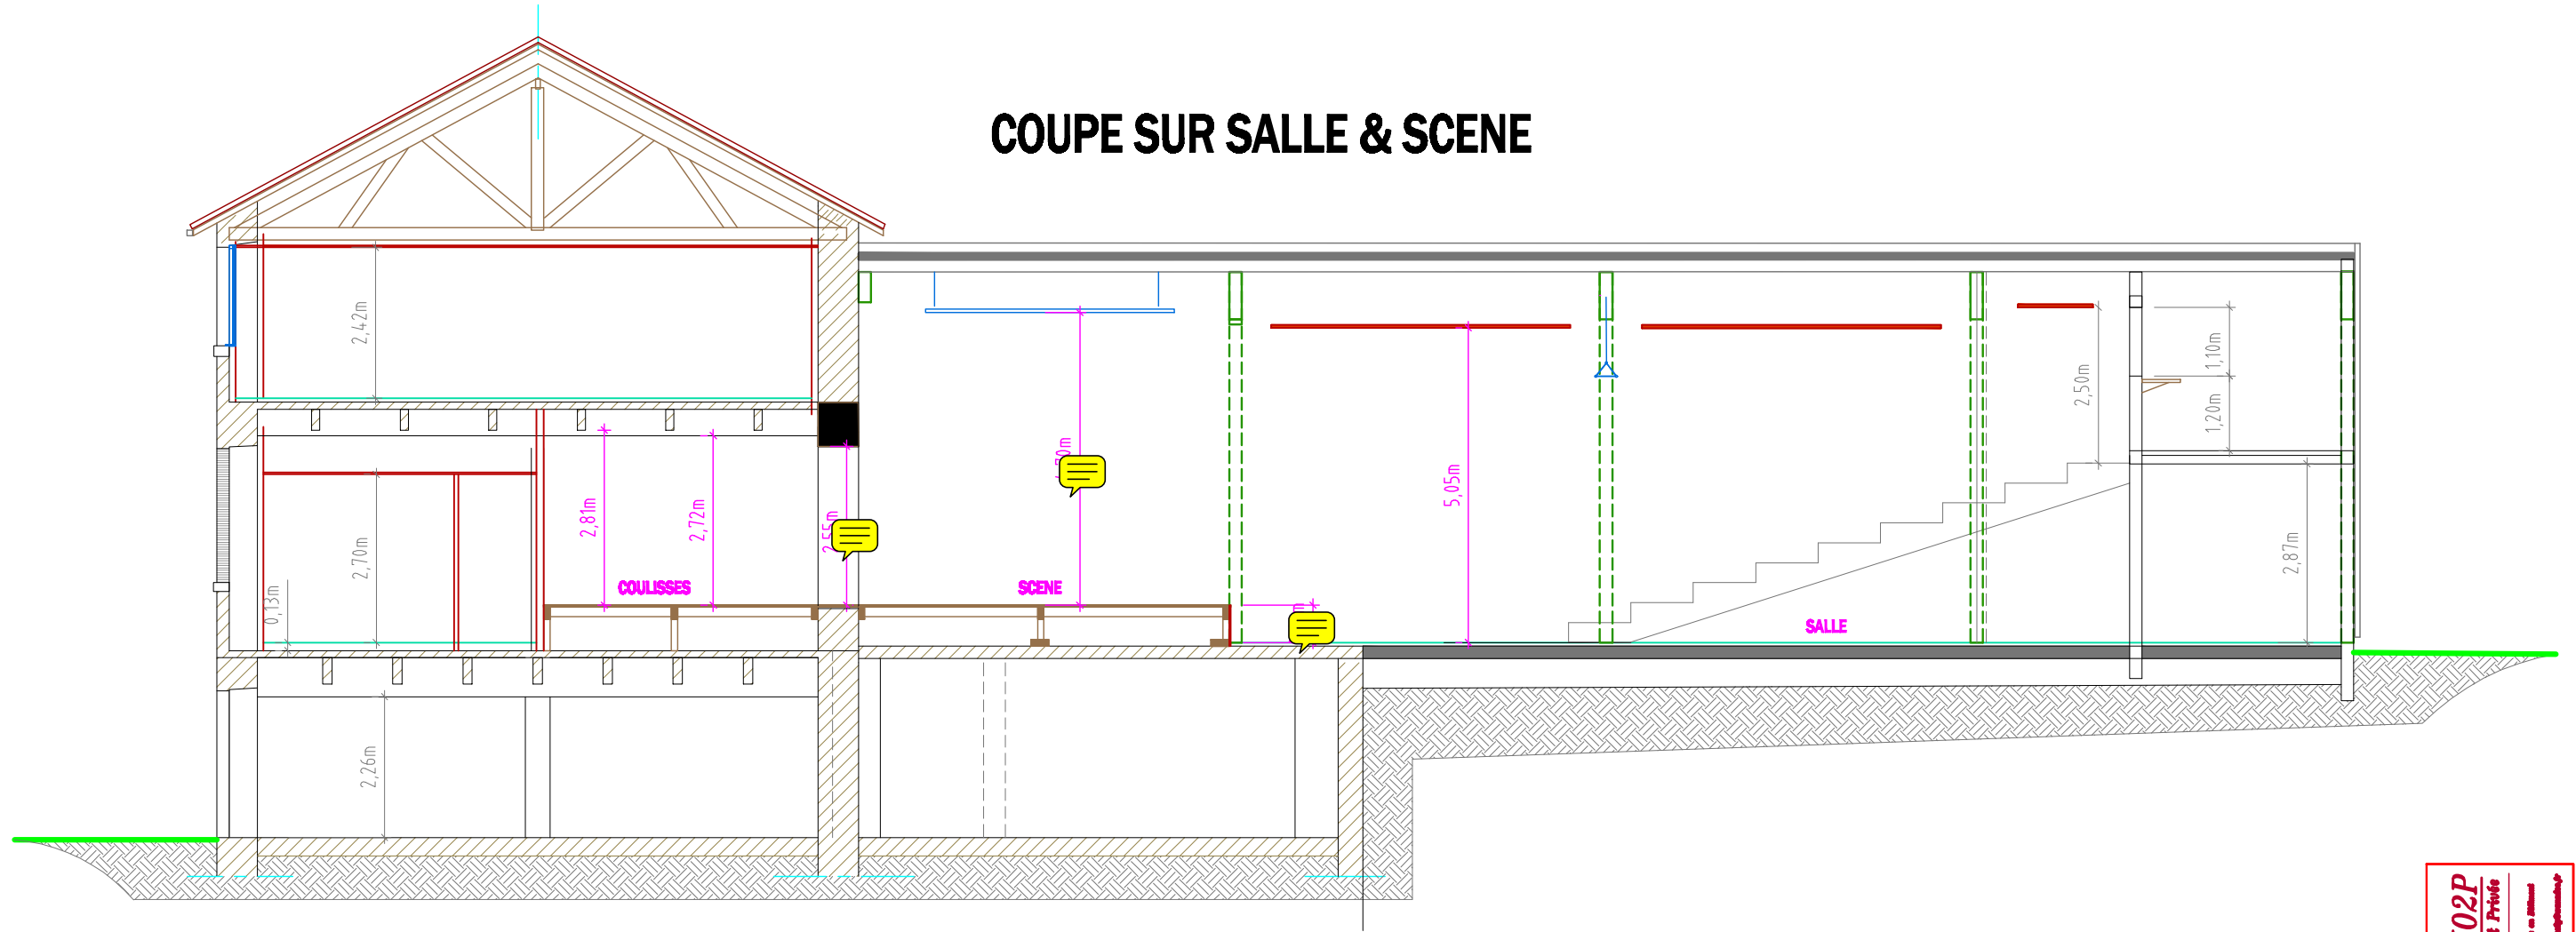

COUPE SUR SCENE & HALL

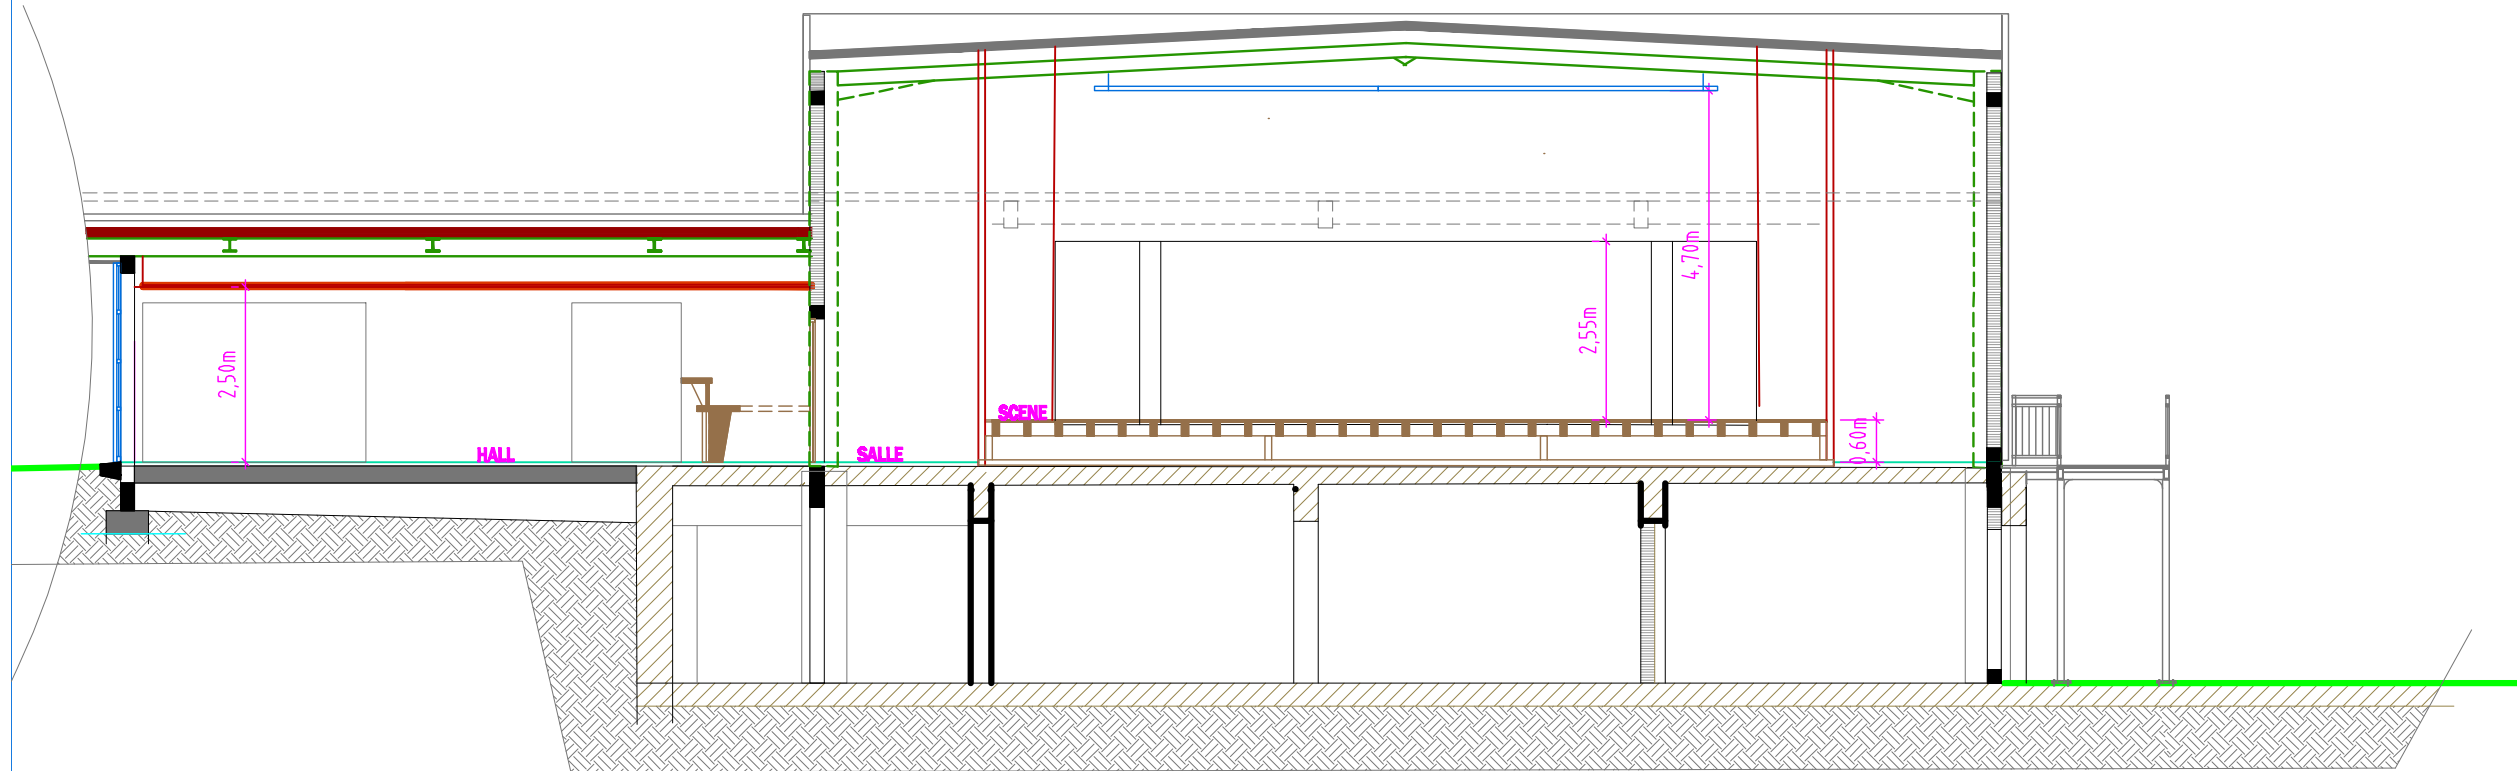

Atelier M02P

Metriche d'Onuurs Publicus et Privé

Jean BERTASSI
 Architecte - Urbaniste - Paysagiste
 10, rue de la République - 10000 Luxembourg - Luxembourg

Communauté de Communes LUBERSAC AUVÈZÈRE
 3, rue du Général SOUHAM 19210 LUBERSAC

PROJET : AMENAGEMENT D'UN COMPLEXE CULTUREL

Avenue du Château 19210 LUBERSAC