



La Conserverie

PLAN SCÈNE DESSUS

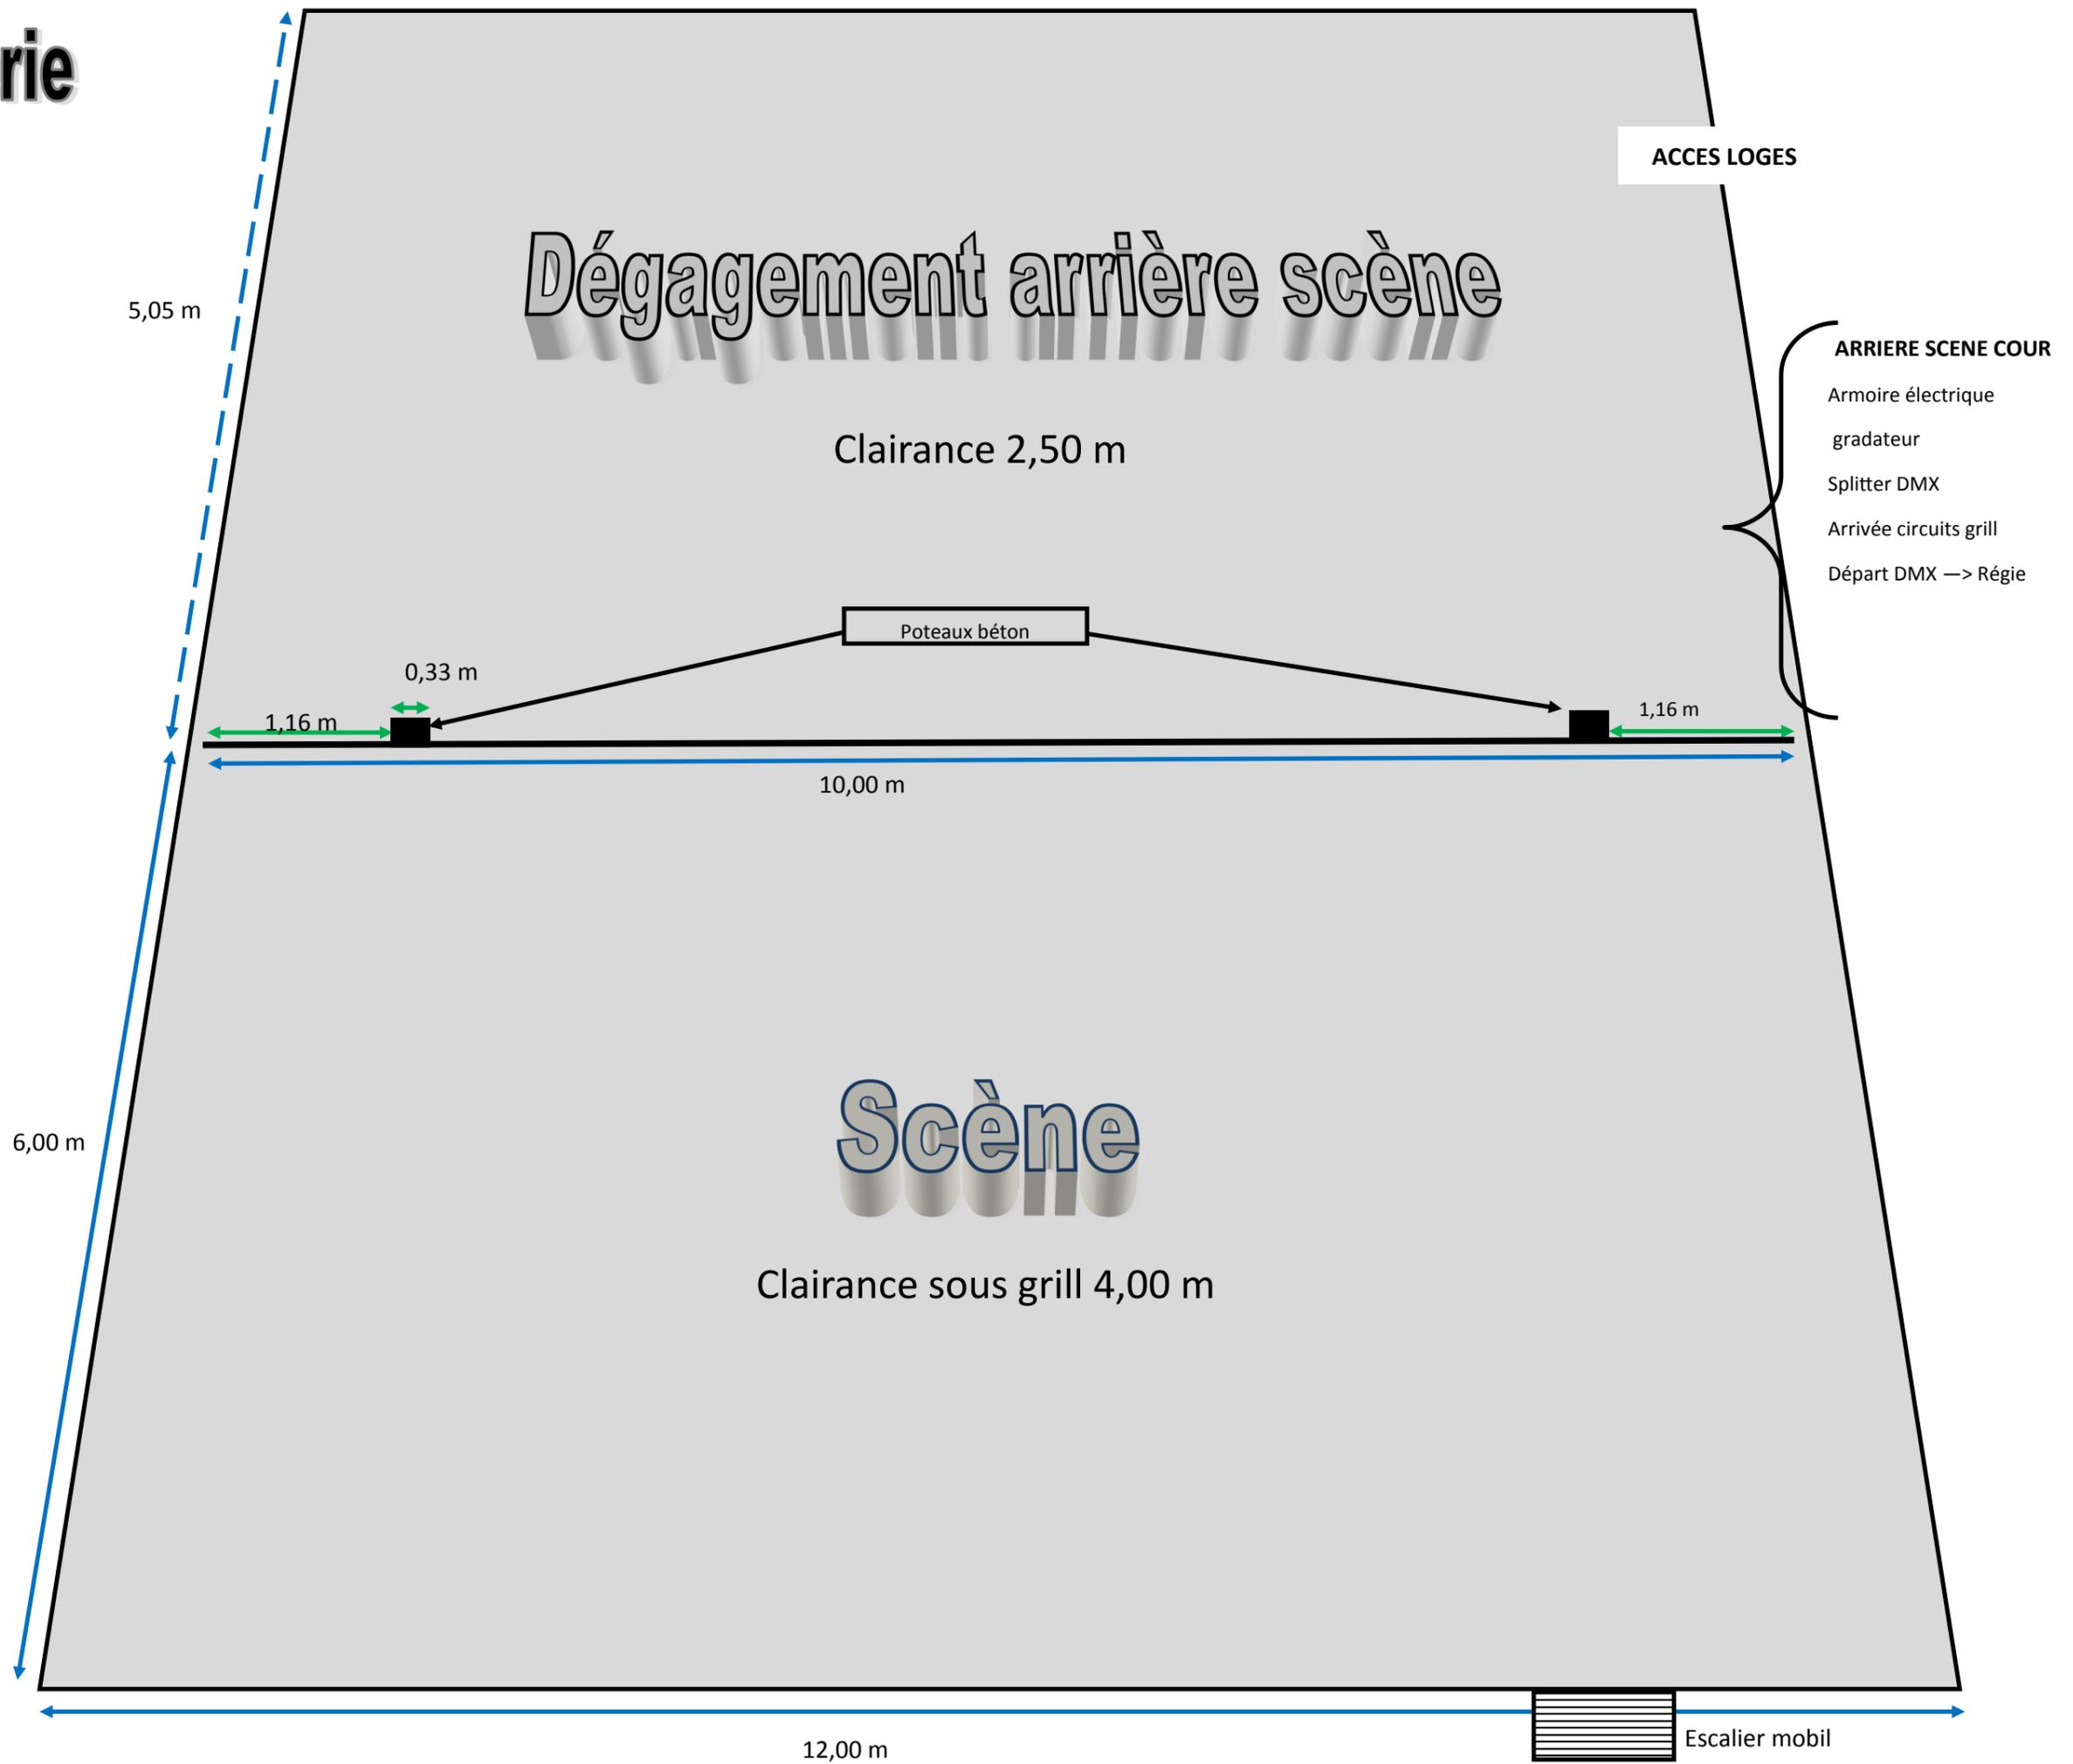

PLAN SCÈNE COUPE

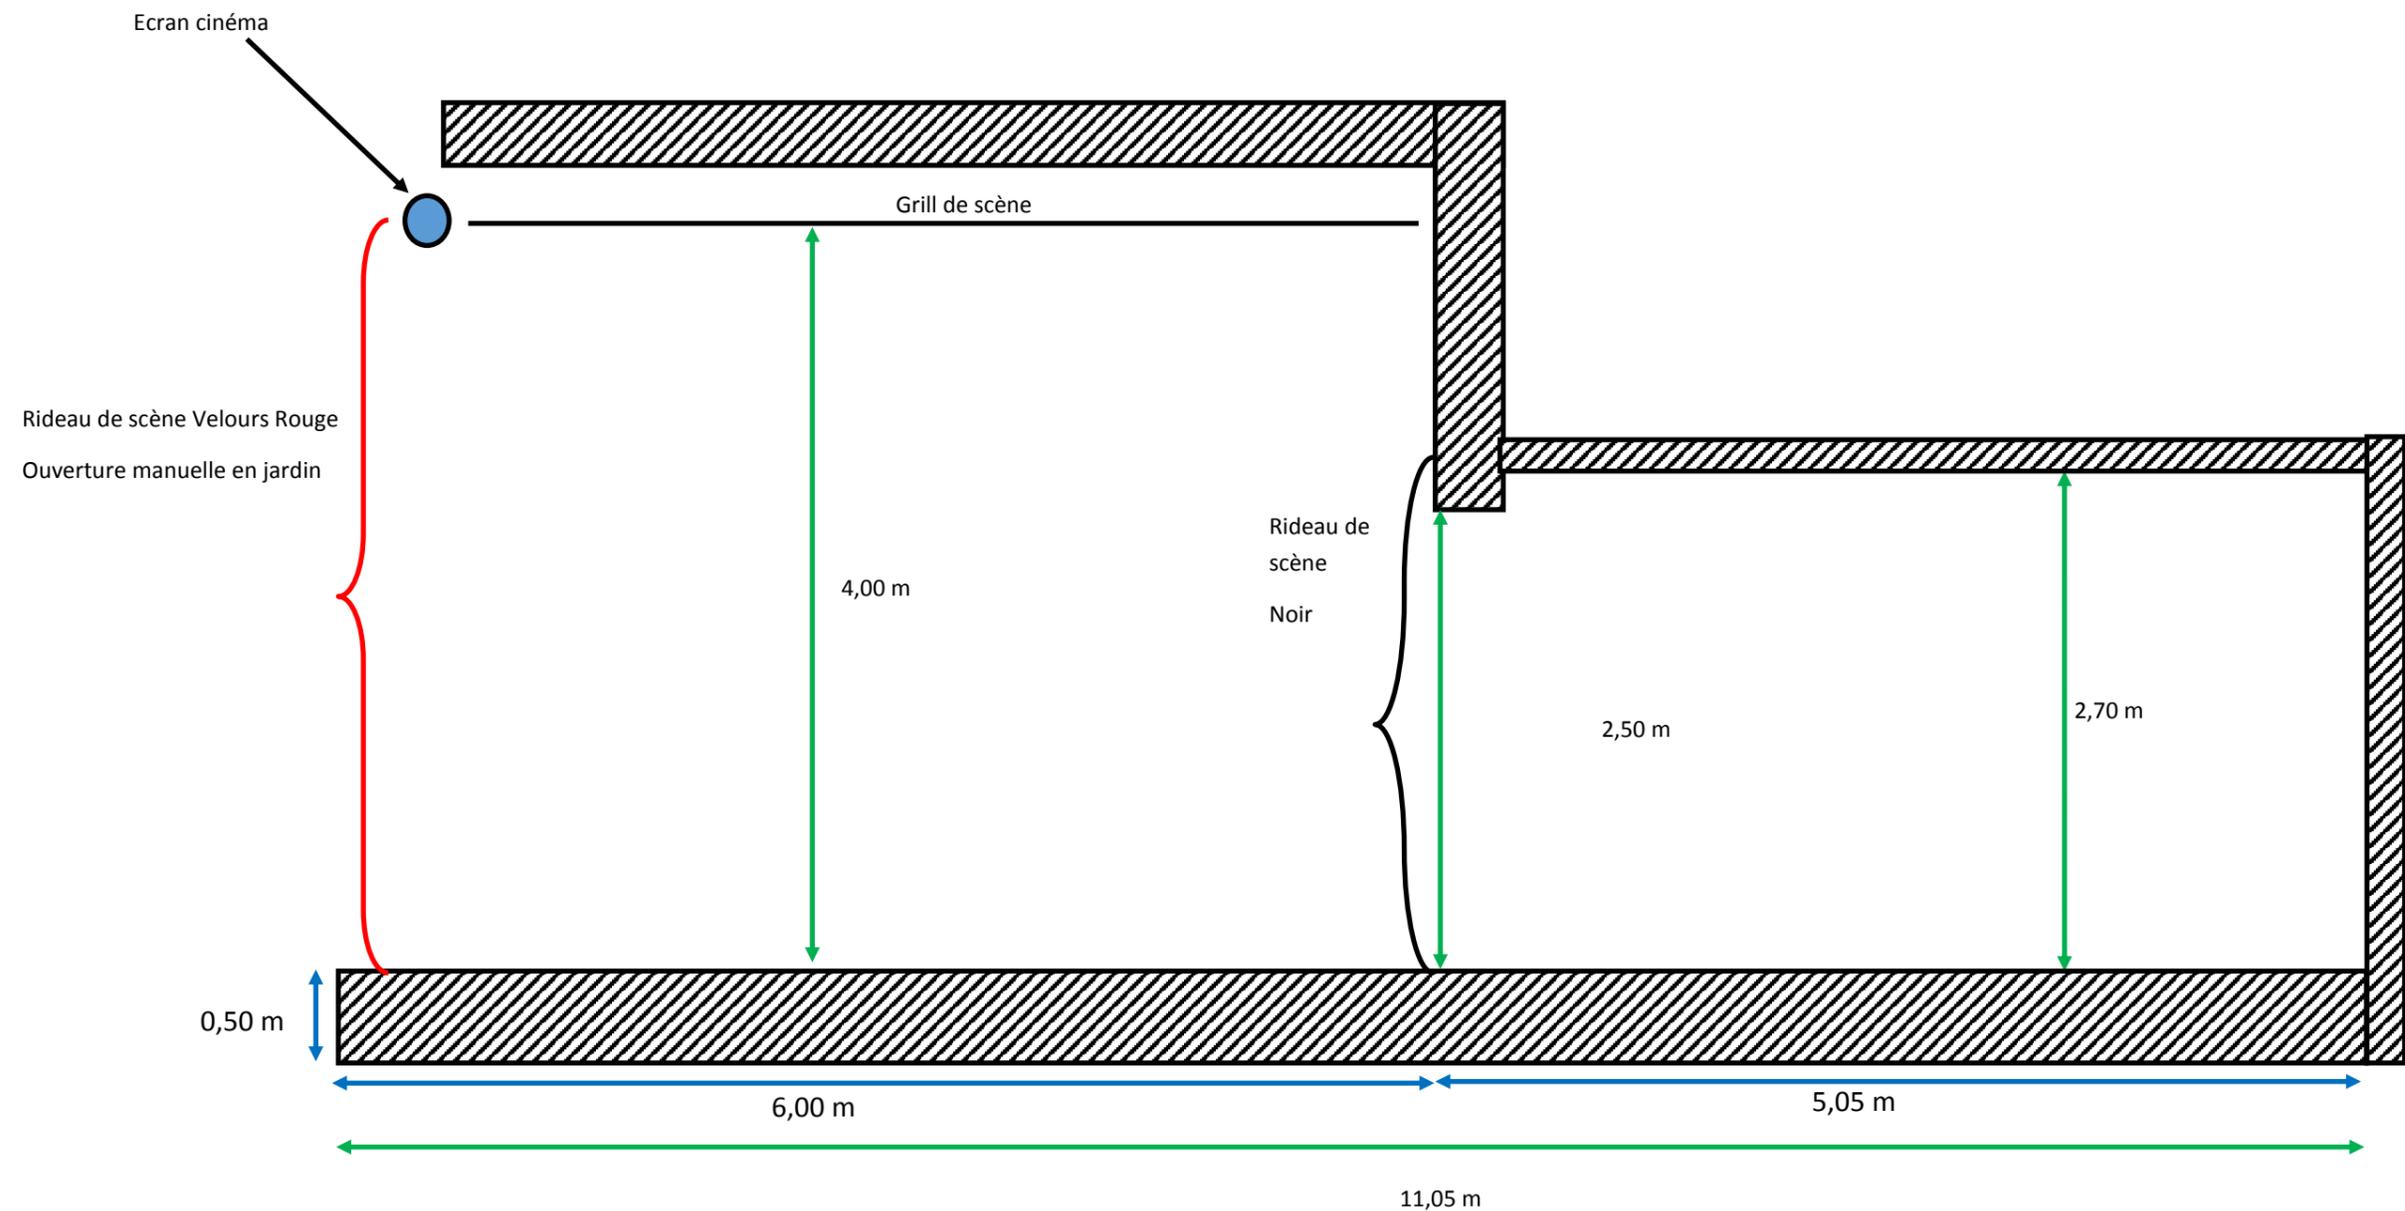

Scène

Dégagement arrière scène

GRILL DE SCENE et POUTRE DE FACE

Structures triangulaire (pointe en haut) SX 290

	Patch départ	Nb
LYRE INTIMIDATOR SPOT LED 350 (CHAUVET)		
L1	55	14
L2	69	14
L3	111	14
L4	97	14
PAR LED COB 60		
PL1	25	5
PL2	30	5
PL3	35	5
PL4	40	5
PL5	45	5
PL6	50	5

